


SIGNOS CONVENCIONALES: CARTOGRAFIA BASE	
Lineas:	
	Carrero nacional - Hito ilustrativo
	Carrero comarcal - C local o particular
	Carrero en construcci3n
	Pista - Pista asfaltada
	Carrero comarcal - Carrero de lramenra
	Vias privadas - Servid
	Seno
	Lnea elctrica A.T.
	Lnea elctrica M.T.
	Lnea telef3nica
	Conducto aut3noma
Formas:	
	Estaci3n aereo normal - Hito aereo
	Aer3nautica, Ocio medio
	Canchales - Pabell3n de cubo
	Lmite de naci3n
	Lmite de Aut3noma
	Lmite de provincia
	Lmite de ayuntamiento
	Punto de feno, de rompedor - Ova de bala
	Toro de senda elctrica, Pasa, Pasa s3nala,
	Ventoso pedaleto - Acorde, V. G. Orden Inter
	Punto de apoyo - Punto acotado
Simbolos:	
	Mano de construcci3n - Pared o sala
	Edificio p3blico o singular - E - en constr.
	Edificio privado
	Massa de arbores - Arbol aislado
	Canal
	Acqua
	Arroyo - Vergada
	Manantial - Pozo - Estanque o p2dala
	Demarcaci3n - Temples
	Cruce de lramenra - Cruce de depresi3n
	Transformador

LEYENDA:	
	LIMITE SUELO URBANO (PSU)
INFORMACION CATASTRAL	
	LIMITE MANZANA
	LIMITE PARCELA
	Nº MANZANA
	ALTURA PARCELA
	LIMITE SUBPARCELA URBANA

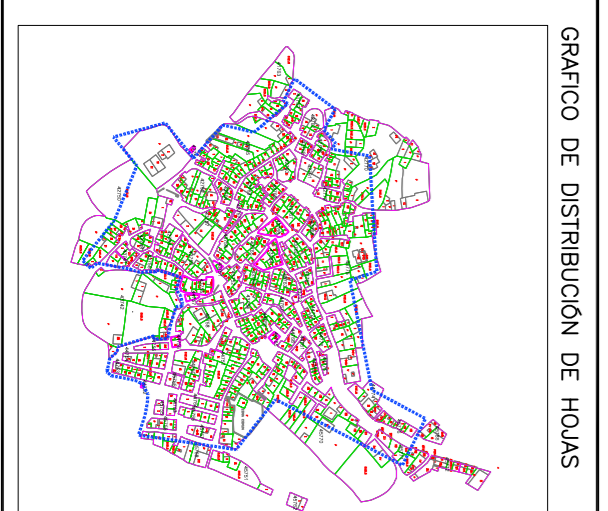

Equipo Redactor:

Aquitecto:
Emilio Calles Per3n Tes3n,
Ingenieros T. Obras P3blicas:
C3sar B3nquez Mart3n / Abel Rodr3guez Velasco.

Base Cartogr3fica: Proyecci3n U.T.M.
Fecha de Redacci3n:
Aprobaci3n Inicial:
Aprobaci3n Definitiva:

PLAN GENERAL
DE
CABEZABELLOSA
CÁCERES

PROPUESTA DE

INFORMACION
CATASTRAL URBANO

PLANO:
I-7.2

ESCALA : 1:1.000

MAYOR ESCALA: 1:25.000
AUTOR: JUNTA DE EXTREMADURA