


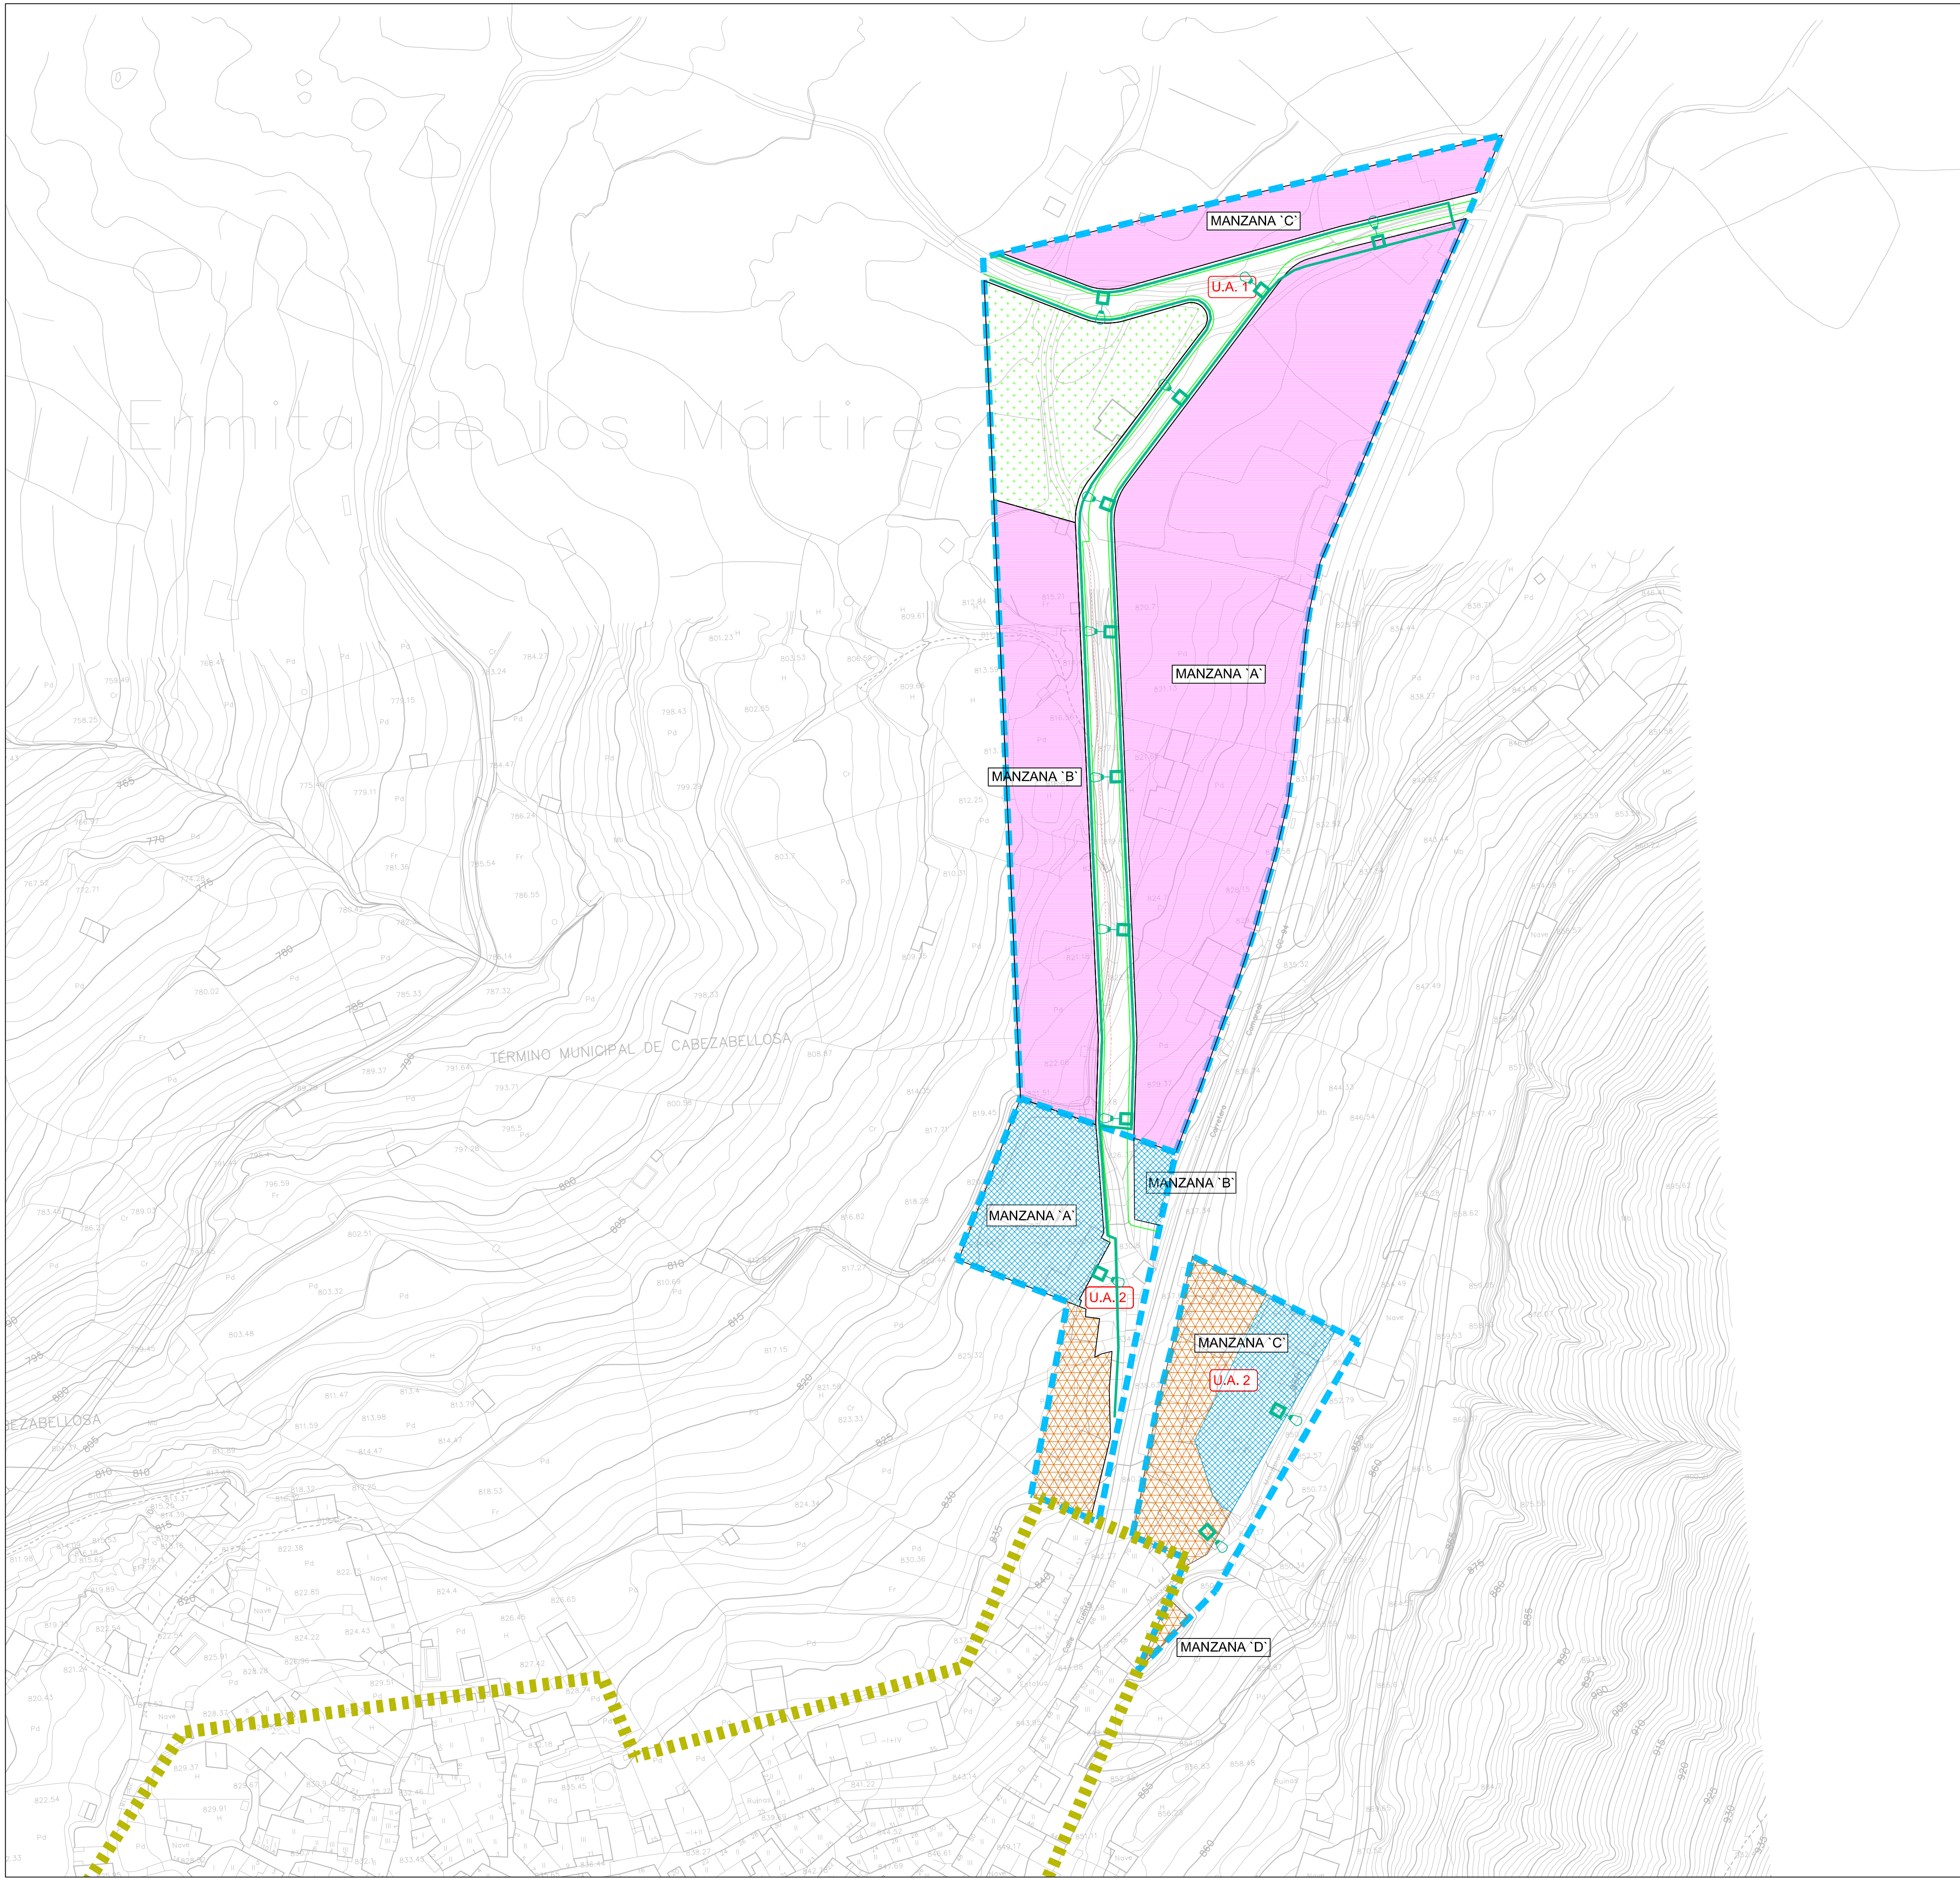

SIGNOS CONVENCIONALES: CARTOGRAFIA BASE

	Carretera nacional - Hito kilométrico
	Carretera comarcal - C. local o particular
	Carretera en construcción
	Pista - Pista asfaltada
	Camino carretero - Camino de herradura
	Vías pecuarias - Senda
	Seto
	Línea eléctrica A.T.
	Línea eléctrica M.T.
	Línea telefónica
	Conducción subterránea
	Ferrocarril ancho normal, vía única
	Alambrada, cerca metálica
	Cortafuegos, Perímetro de cultivo
	Límite de nación
	Límite de Autonomía
	Límite de provincia
	Límite de término municipal
	Puente de hierro, de hormigón - Obra de fábrica
	Torre de tendido eléctrico, Poste, Poste teléfono.
	Vertice geodesico 1º orden, V. G. orden inferior
	Punto de apoyo - Punto acotado
	Muro de contención - Pared o tapia
	Edificio público o singular - E. en constr.
	Edificio privado
	Massa de árboles - Arbol aislado
	Canal
	Acequia
	Arroyo - Vaguada
	Manantial - Pozo - Estanque o piscina
	Desmonte - Terraplen
	Curvas de Nivel - Curva de depresion
	Transformador

LEYENDA:

LÍMITE SUELO URBANO CONSOLIDADO

LÍMITE SUELO URBANO NO CONSOLIDADO

RED ELÉCTRICA Y ALUMBRADO PÚBLICO

RED DE ELÉCTRICA PROYECTADA

FAROLA PROYECTADA

TRANSFORMADOR EXISTENTE

GRÁFICO DE DISTRIBUCIÓN DE HOJAS

Equipo Redactor:

Gedine
General de Ingeniería y Estructuras, s.l.

Arquitecto:

Emilio Carlos Petró Testón.
Ingenieros T. Obras Públicas:
César Blázquez Martín / Abel Rodríguez Velasco.

Base Cartográfica: Proyección U.T.M.
Elipsoide int. - Huso 29

Fecha de Redacción:
Aprobación Inicial:
Aprobación Definitiva:

PLAN GENERAL

DE

CABEZABELLOSA

CÁCERES

PLANOS:

OD-7.3

RED DE INFRAESTRUCTURAS Y SERVICIOS:

ELECTRICIDAD Y ALUMBRADO PÚBLICO

ESCALA : 1:2.000