



MANZANA	SUPERFICIES (M2)			EDIFICABILIDAD	Nº VIVIENDAS
	RESIDENCIAL	EQUIPAMIENTOS	ZONAS VERDES		
A	13.317,00			11.985,30	53
B	4.653,00		3.003,40	4.187,70	19
C	2.404,85			2.164,37	10
TOTALES:	20.374,85	0,00	3.003,40	18.337,37	81


TIPO 1
Sección tipo vial: 10,00 m.

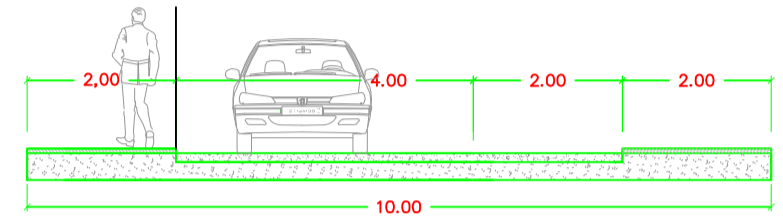


TIPO 2
Sección tipo vial: 12,00 m.

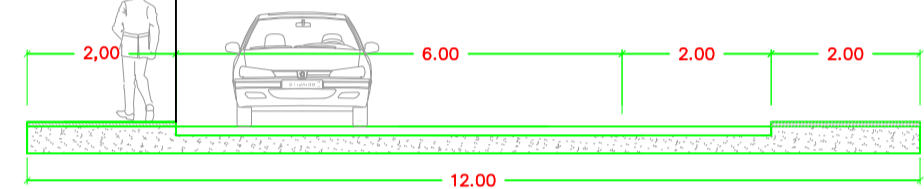

SECCIONES TIPO.

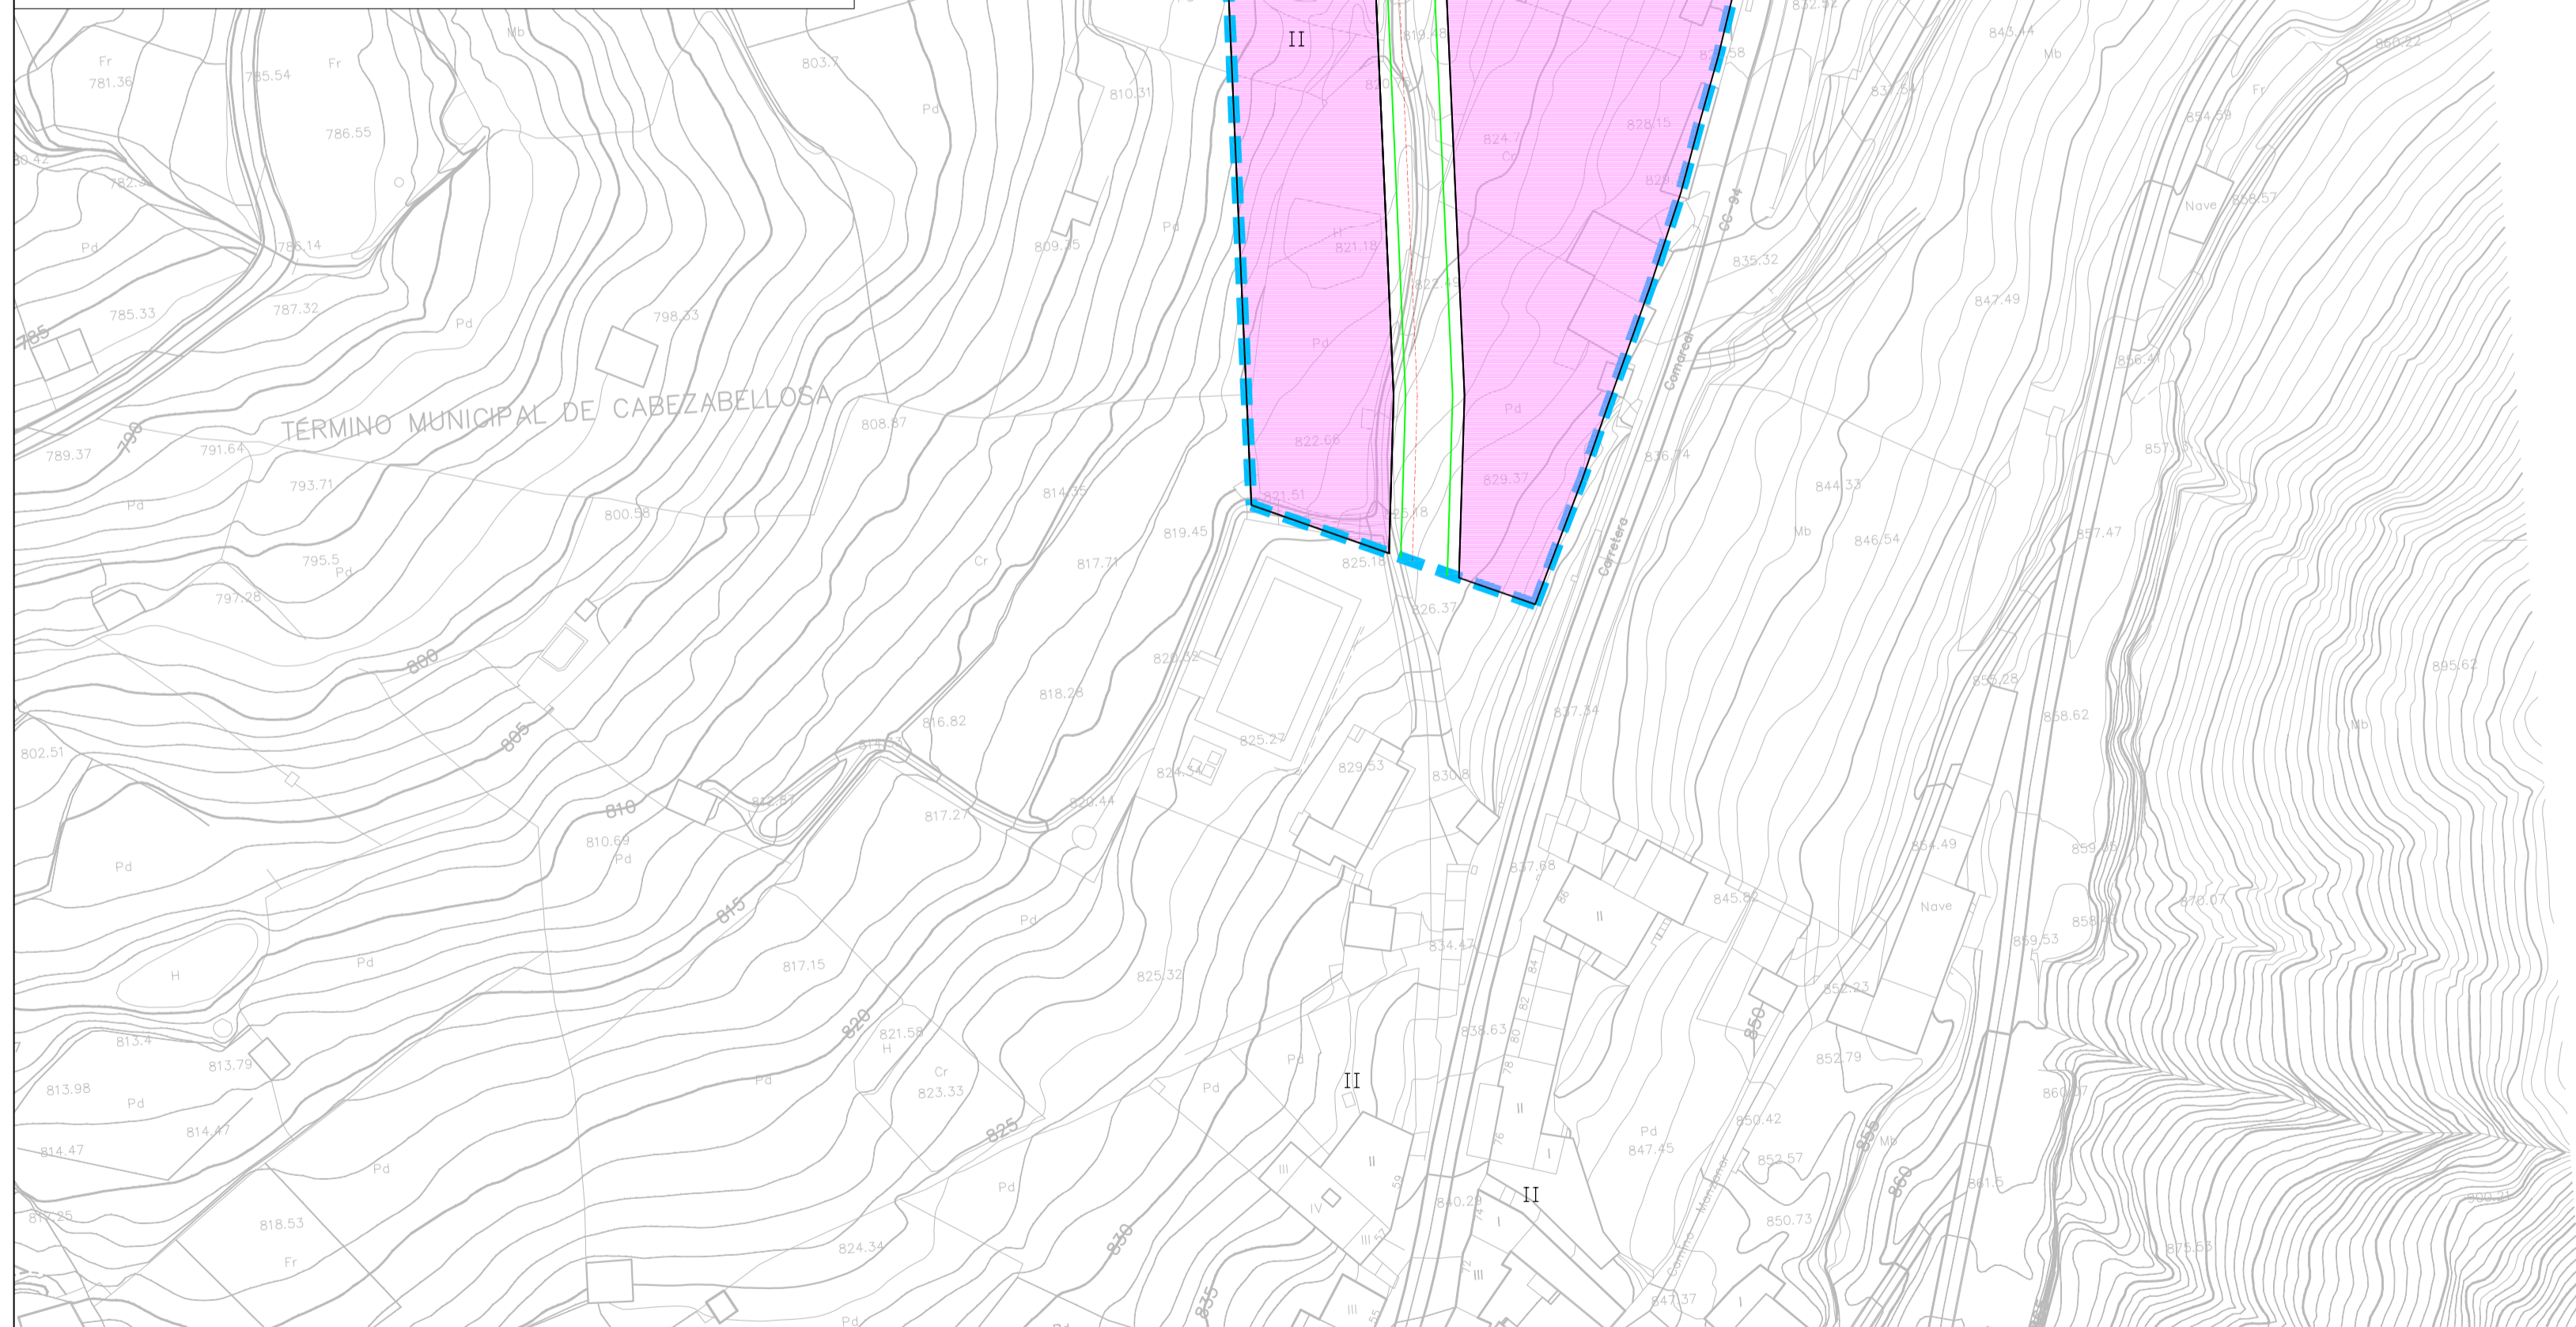

MANZANA	SUPERFICIES (M2)			EDIFICABILIDAD	Nº VIVIENDAS
	RESIDENCIAL	EQUIPAMIENTOS	ZONAS VERDES		
A	1.105,40	1.943,14	0,00	2.177,64	22
B		257,64		0,00	0
C	1.819,73	1.333,35	0,00	3.584,87	36
D	98,30	0,00	0,00	193,65	2
TOTALES:	3.023,43	3.534,13	0,00	5.956,16	60

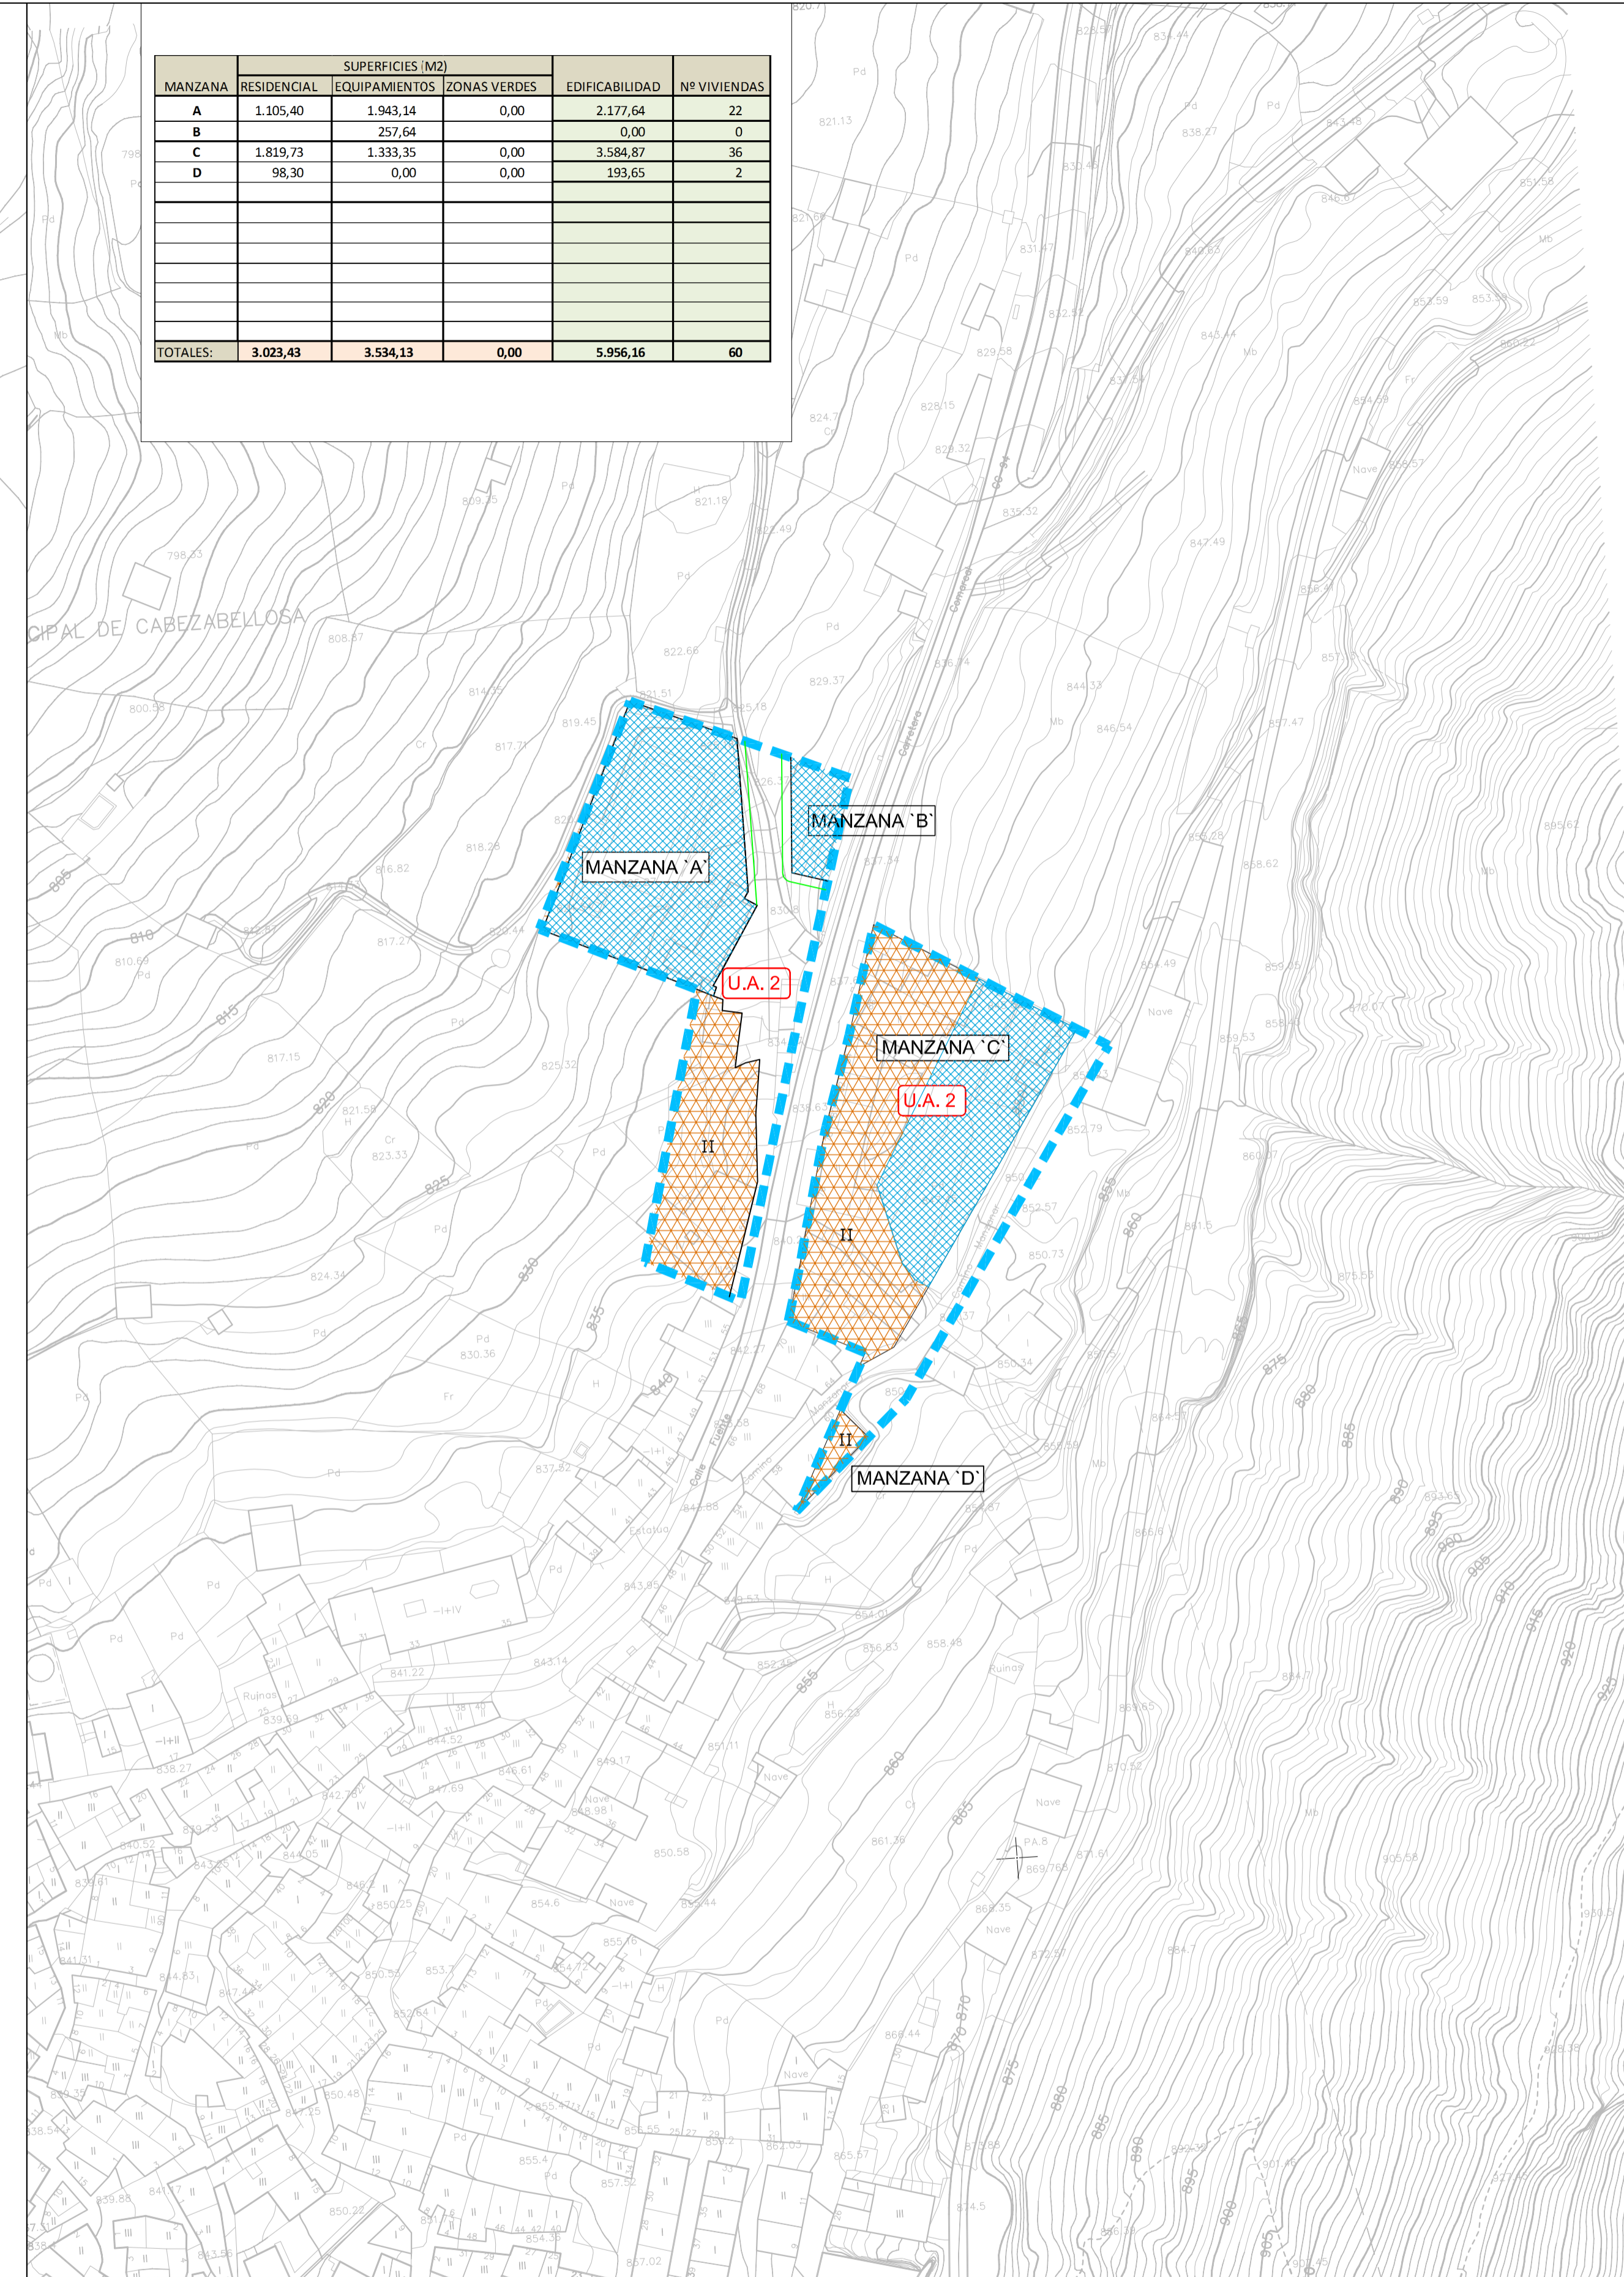


SIGNOS CONVENCIONALES: CARTOGRAFIA BASE

	Carretera nacional - Hilo kilométrico		Ferrocarril ancho normal. Vía única		Muro de contención - Pared o tapia
	Carretera comarcal - Local o particular		Alambrada, cerca metálica		Edificio público o singular - E. en constr.
	Carretera en construcción		Edificio privado		Masa de arcos - Arco alzado
	Pista - Pista asfaltada		Canal		Acoqueja
	Cambio carretera - Camino de herradura		Canal		Arroyo - Vaguada
	Vías pecuarias - Sendas		Acoqueja		Manantial - Pozo - Estanque o piscina
	Seto		Acoqueja		Desmonte - Terraplen
	Línea eléctrica A.T.		Acoqueja		Curvas de Nivel - Curva de depresión
	Línea eléctrica M.T.		Acoqueja		Transformador
	Línea telefónica		Acoqueja		
	Conductión subterránea		Acoqueja		

LEYENDA:

	LÍMITE DE SUELO URBANO CONSOLIDADO		* RESIDENCIAL
	LÍMITE DE SUELO URBANO NO CONSOLIDADO		Extensión adosada
	LÍMITE DE SUELO URBANIZABLE		* DOTACIONAL
	ALINEACIONES		Zonas verdes
	ALTURAS		

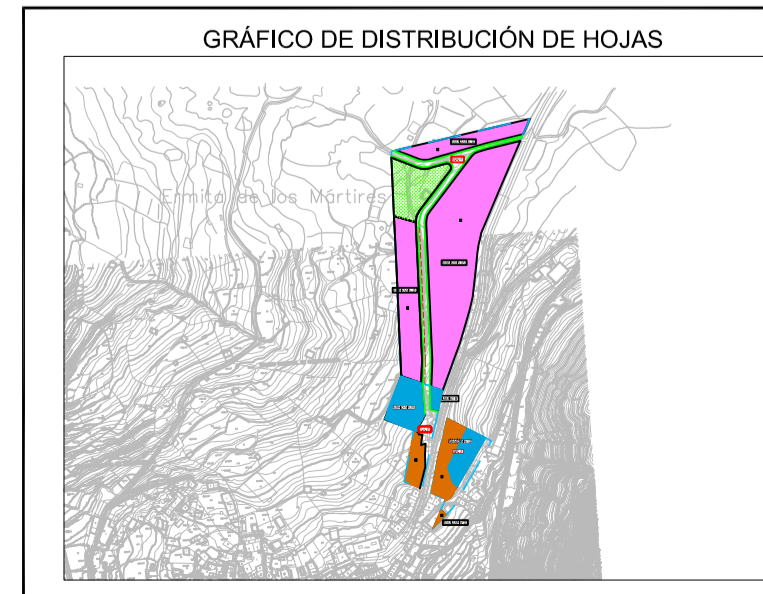

Equipo Redactor:
Gedine
Central de Ingeniería y Estructuras, s.l

Arquitecto:
Emilio Carlos Petróñ Testón,
Ingenieros T. Obras Públicas:
César Blázquez Martín / Abel Rodríguez Velasco.

Base Cartográfica: Proyección U.T.M.
Elipsoide int. - Huso 29

Fecha de Redacción:
Aprobación Inicial:
Aprobación Definitiva:

PLAN GENERAL DE CABEZABELLOSA CÁCERES

PLANO: UNIDADES DE ACTUACIÓN UA-1 / UA-2

OD-6

ESCALA: 1:1.000

JUNTA DE EXTREMADURA